

PKP PLK S.A.  
Zakład Linii Kolejowych Ostrów Wlkp.  
I Z A T

27. 05. 2021

*Bez uwag*

NACZELNIK  
*[Signature]*  
Waldemar Koziarek

PKP PLK S.A.  
Zakład Linii Kolejowych Ostrów Wlkp.  
I Z E N

27. 05. 2021

*Bez uwag*

MŁODSZY SPECJALISTA


*[Signature]*  
Karol Urbani



PKP POLSKIE LINIE KOLEJOWE S.A.  
ZAKŁAD LINII KOLEJOWYCH  
Dział Dróg Kolejowych, Inwestycji i Ochrony Środowiska  
63-400 Ostrów Wielkopolski

NACZELNIK

*[Signature]*  
Jacek Trzmiel

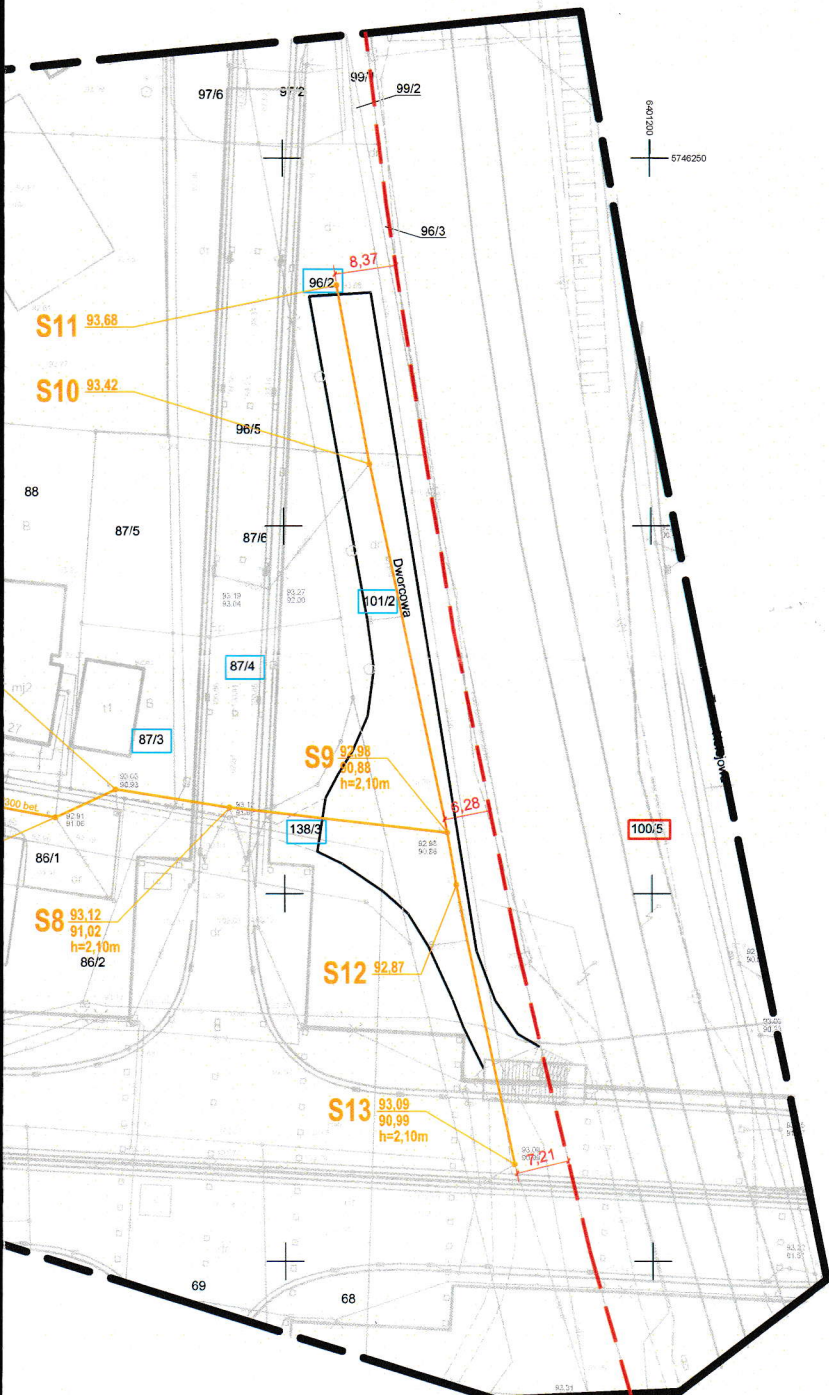

--- GRANICA TERENU PKP  
--- ISTNIEJĄCA KANALIZACJA OGÓLNOŚPRAWNA -  
--- PRZEBUDOWA W TECHNOLOGII BEZWYKOPOWEJ  
--- RĘKAWEM NASĄCZONYM ŻYWICAMI EPOKSYDOWYMI

DORA	PROJEKT ZAGOSPODAROWANIA TERENU SIEĆ KANALIZACJI OGÓLNOŚPRAWNEJ
Marta Bacha ul. Korfańskiego 6 64-100 Leszno	PRZEBUDOWA SIECI KANALIZACJI OGÓLNOŚPRAWNEJ W UL. OGRODOWEJ NA ODCINKU OD UL. KASPROWICZA DO UL. SOKOŁA
Skala: 1:500	ULICA OGRODOWA, 64-100 LESZNO dz. nr 119, 138/1, 138/2, 87/3, 87/4, 138/3, 101/2, 96/2
Data: 05.2021	mgr inż. M. BACHA opracowanie i wykonanie w szczególności instalacji inżynierskiej w zakresie sieci i instalacji sanitarnych, nr 119/388.Lo mgr inż. L. FRELEK opr. budowlane do projektowania i kierowania robotami budowlanymi bez ograniczeń w szczególności instalacji inżynierskiej, gazowych, instalacji i urządzeń ciepłych, wentylacyjnych, gazowych, wodociągów i kanalizacyjnych, nr 119/388.Lo/13

XX