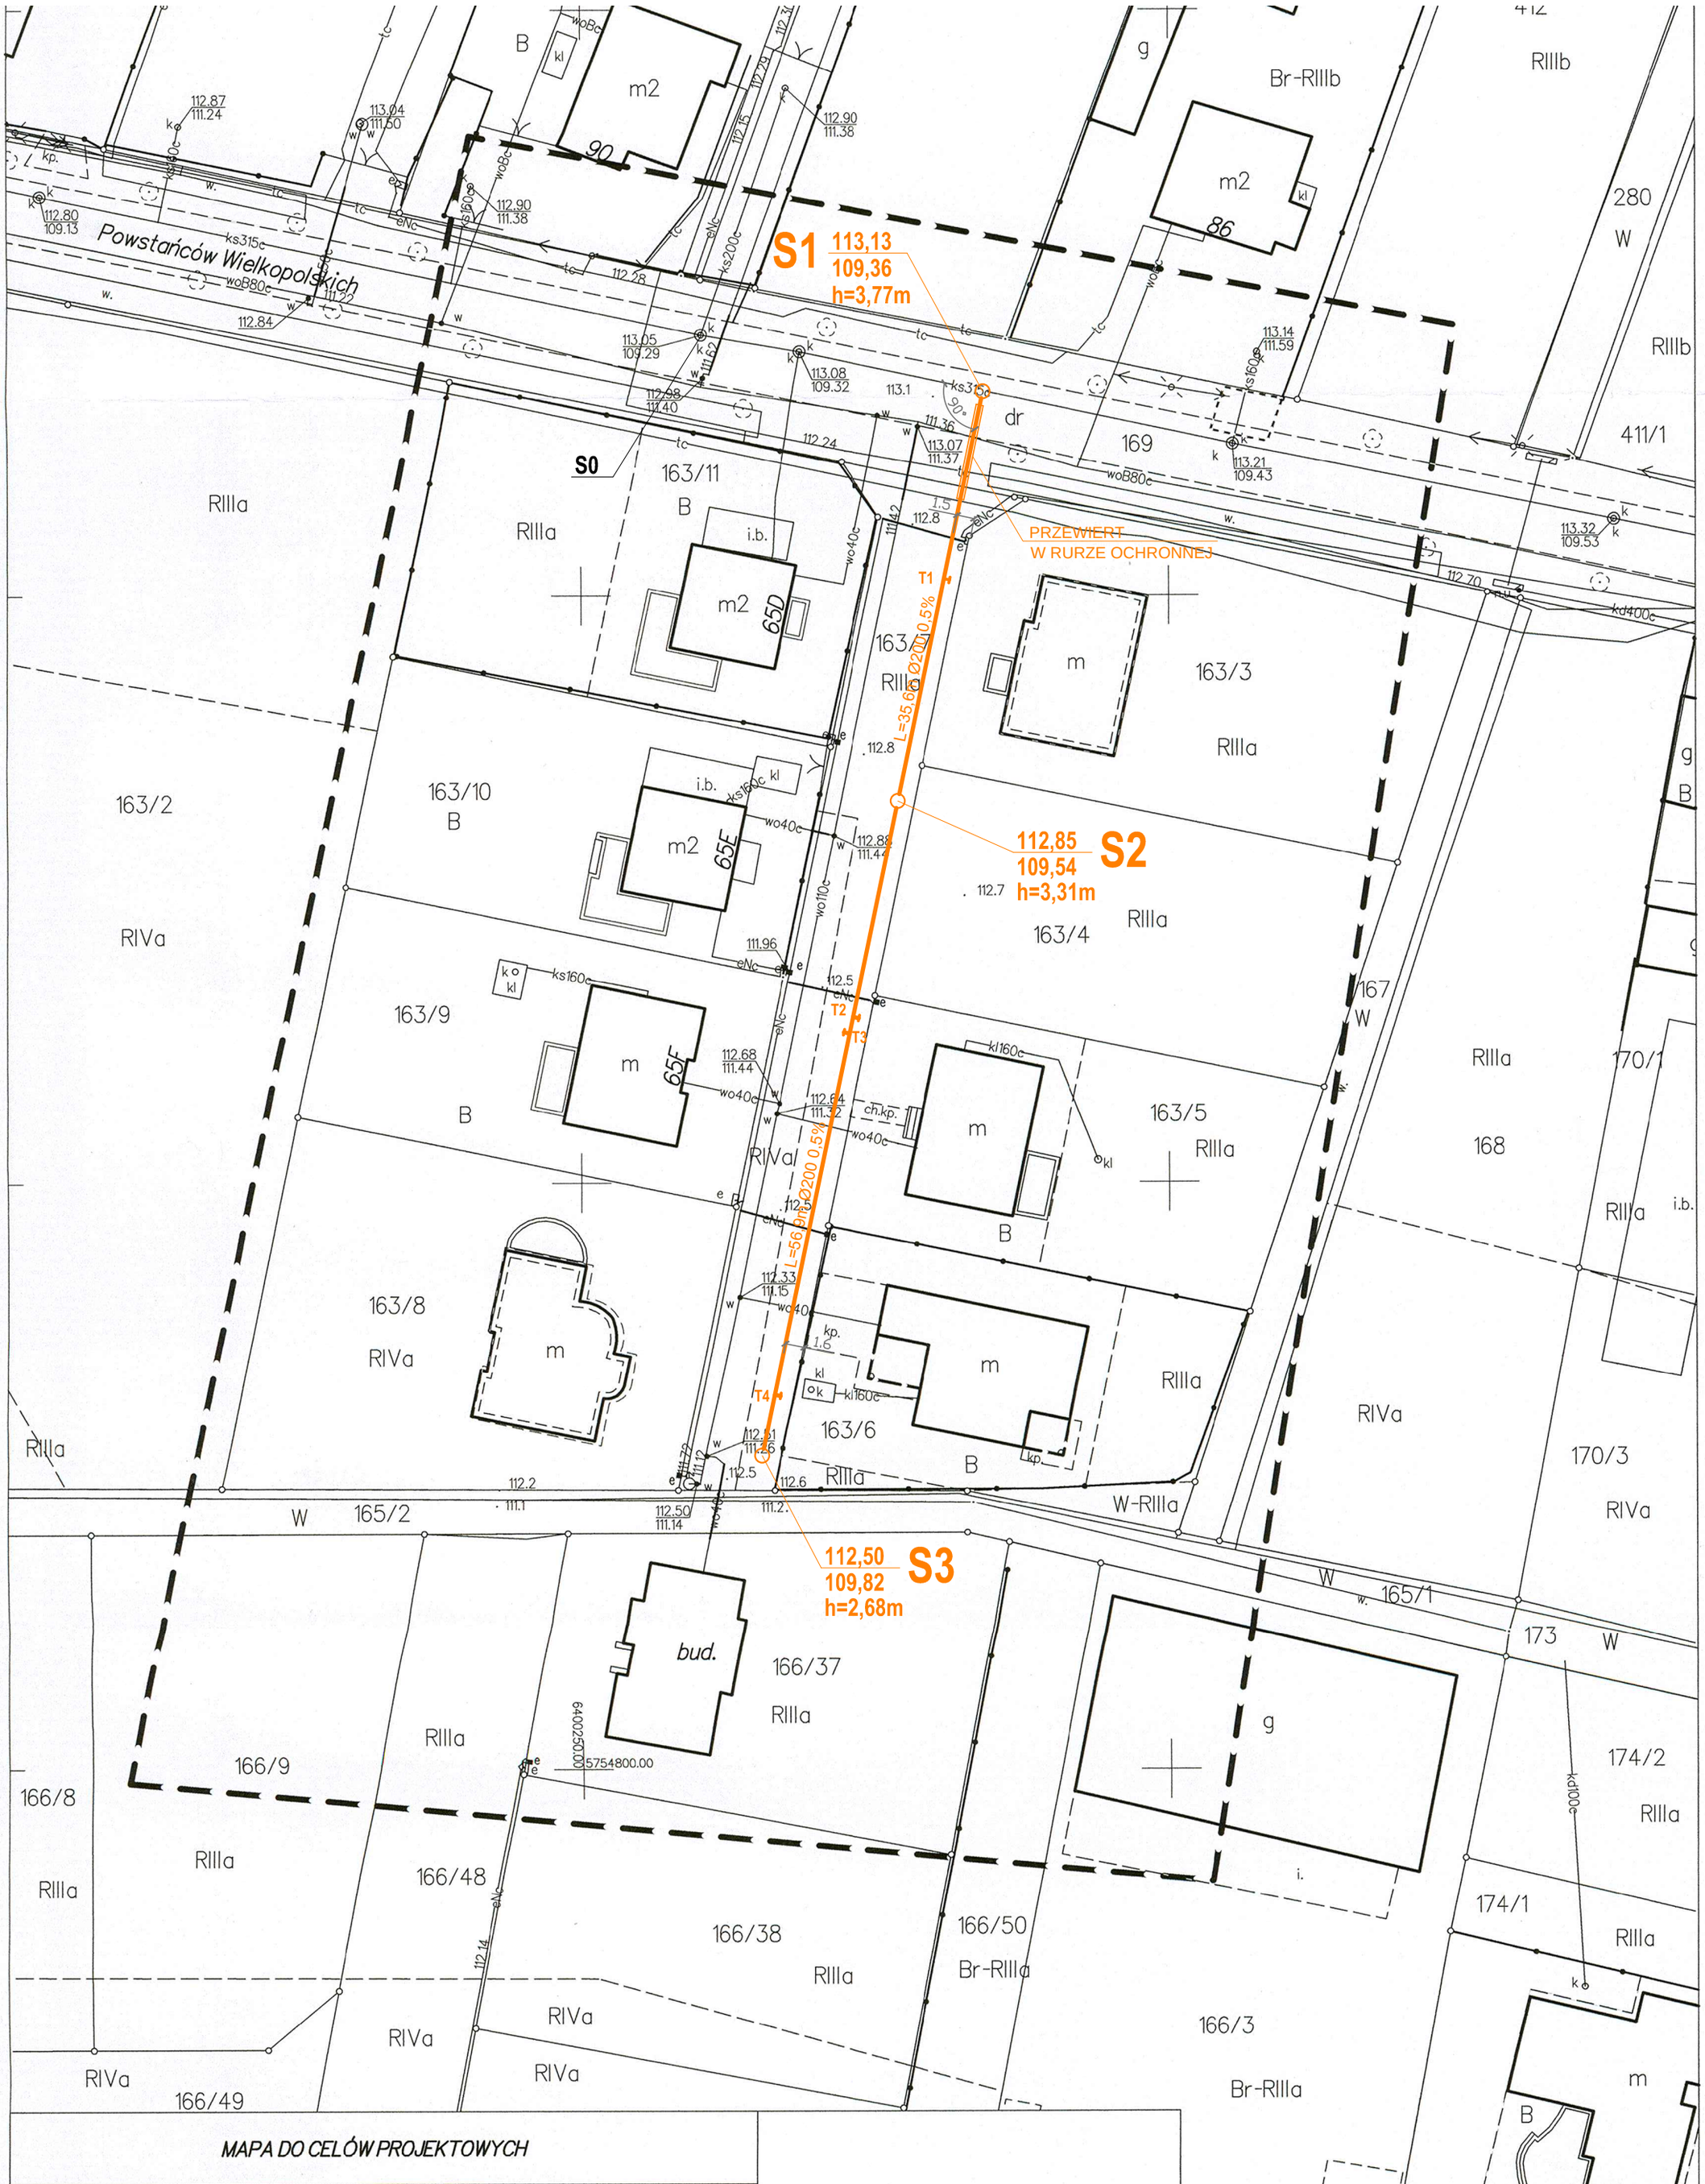

MAPA DO CELÓW PROJEKTOWYCH

Oznaczenie kancelaryjne zgłoszenia pracy		GN.VII.6640.4140.2017
Nazwa miejscowości		Lipno
Jednostka ewidencyjna		301302_2, Lipno
Obręb ewidencyjny		0006, Lipno
Skala mapy		1:500
Godło mapy		6.166.08.03.2.3; 6.166.08.03.2.1; 6.167.08.23.4.3
Układ współrzędnych	prostokątnych płaskich	2000/6
	wysokości	Kronsztad 60
Oznaczenie granic obszaru, który był przedmiotem aktualizacji		
Informacje o służebnościach gruntowych mających wpływ na zagospodarowanie gruntów zlokalizowanych w granicach projektowanej inwestycji		nie badano
Data opracowania mapy		09.01.2017
Oznaczenia budynków na mapie według KŚT		

USŁUGI GEODEZYJNE
Geobud - Remigiusz Domagała
64-100 Leszno, ul. 17 Stycznia 109
tel. (65) 526-72-68, kom. 603-969-932
NIP: 697-116-10-68

Nazwa / imię i nazwisko wykonawcy
Podpis osoby reprezentującej wykonawcę

Remigiusz Domagała
GEODETA UPRAWNIONY
uprawnienia GUGiK nr 2624
64-100 Leszno, tel. 603 96 99 32
ul. Dembowskiego 6

Imię i nazwisko geodety uprawnionego,
nr uprawnień i podpis geodety, który opracował mapę

Poświadcza się, że niniejszy dokument został opracowany w wyniku prac geodezyjnych i kartograficznych, których rezultaty zawiera operat techniczny wpisany do ewidencji materiałów państwowego zasobu geodezyjnego i kartograficznego

STAROSTA LESZCZYŃSKI

P.3013. 2018. 272
(identyfikator ewidencyjny materiału zasobu - operatu technicznego)

2018-01-24
(Data wpisania operatu technicznego do ewidencji materiałów zasobu)

KIEROWNIK
PODGiK w Lesznie
Piotr Mańkowski
(imię, nazwisko i podpis osoby reprezentującej organ)

Leszno dn. 01.02.2018
Sporządził(a) wydruk: Agnieszka Odelska-Widełł

DORA

Maria Sacha
ul. Korfantego 6
64-100 Leszno

skala: 1:500

data: 06.2018

rysunek: **PROJEKT ZAGOSPODAROWANIA TERENU SIEĆ KANALIZACJI SANITARNEJ**

temat: **BUDOWA SIECI KANALIZACJI SANITARNEJ W REJONIE UL. POWSTAŃCÓW WIELKOPOLSKICH DROGA O NR EWID. 163/7 W LIPNIE**

adres: **UL. POWSTAŃCÓW WIELKOPOLSKICH 64-111 LIPNO, dz. nr 169, 163/7**

projektant: **mgr inż. M. SACHA**
upr.projektowe i wykonawcze
w specjalności instalacyjno-inżynierskiej
w zakresie sieci i instalacji sanitarnych, nr 1193/88/Lo

sprawdzający: **mgr inż. L. FRELEK**
upr. budowlane do projektowania i kierowania robotami budowlanymi bez ograniczeń w specjalności instalacyjnej w zakresie sieci, instalacji i urządzeń cieplnych,wentylacyjnych, gazowych, wodociągowych i kanalizacyjnych, nr WKP/0360/PWOS/13

01