



” A ”

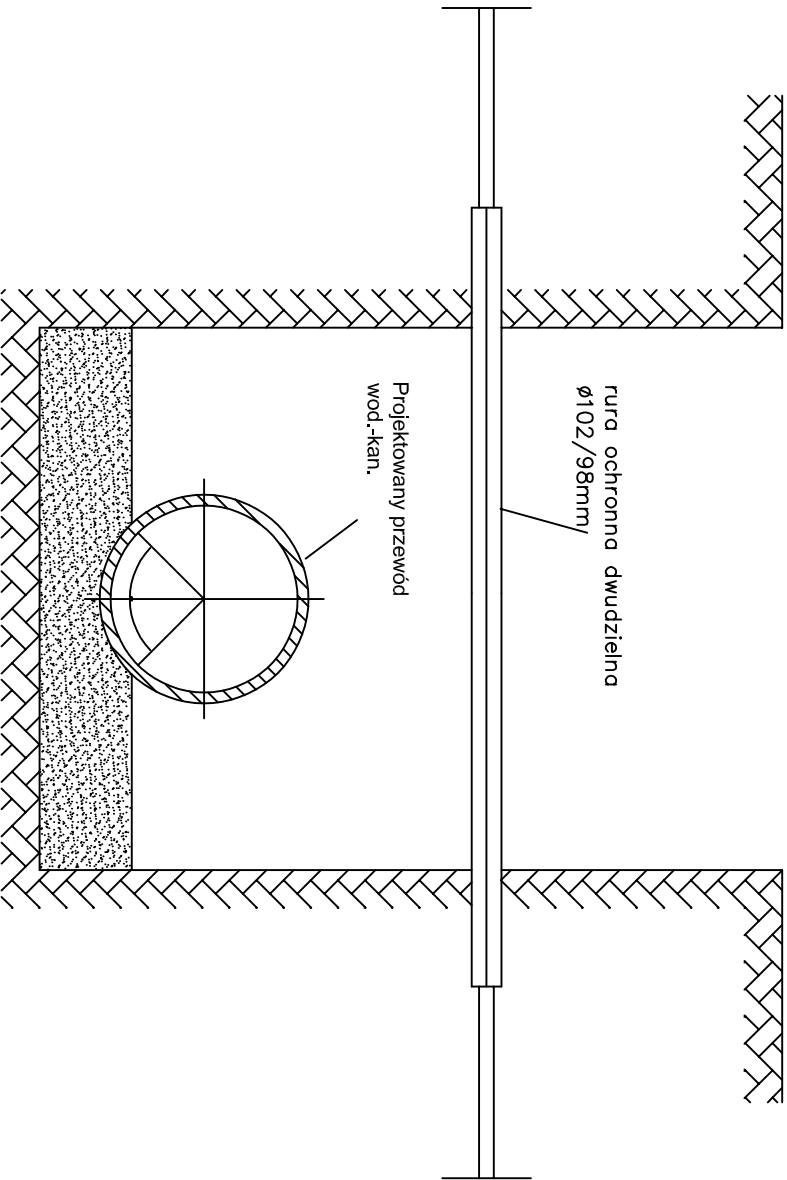

” B ”

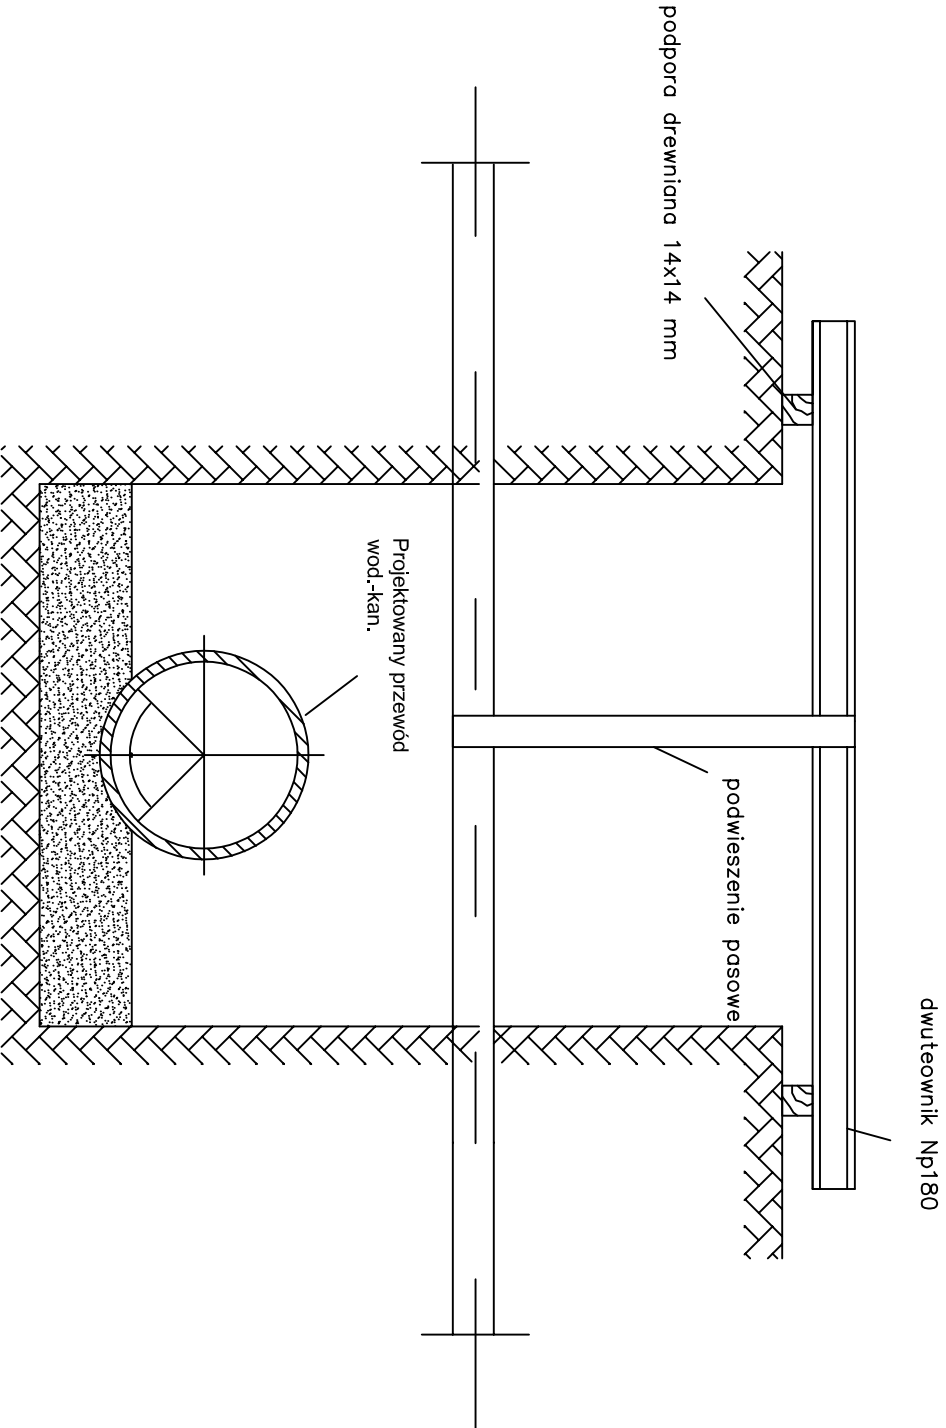

” A ”
Kolejność z przewodem:
– energetycznym,
– telekomunikacyjnym.

” B ”
Kolejność z sieciami:
– wodociągowa,
– kanalizacyjna.

Rysunek:

Skrzyżowania z istniejącym uzbrojeniem.

Temat: Przebudowa istniejącej sieci wodociągowej wraz z przyłączami wodociagowymi do granicy posesji.

Adres: ul. Kilinskiego, (od ul. Świeciechowskiej do ul. Okrzei) w Lesznie, dz. o nr ewid.: 143, 111/3, 4, 112/6, 113/3, 134, 129, 112/2, 235, 110/2, 135, 132, 222, 98/2, 3, 136, 137, 216, 212/2, 157, 66/5, 142, 146.

Skala:	-	Projektant:	mgr inż. Łukasz Fiszer WKP0344P00S09	W specjalności Instalacyjnej w zakresie sieci, instalacji i urządzeń cieplnych, wentylacyjnych, gazowych, wodociagowych i kanalizacyjnych
Data:	07. 2021	Sprawdzający:	mgr inż. Leszek Kołodziej WKP0348P00S12	W specjalności Instalacyjnej w zakresie sieci, instalacji i urządzeń cieplnych, wentylacyjnych, gazowych, wodociagowych i kanalizacyjnych
Nr rys.:	3	Asystent:		