


Plan orientacyjny

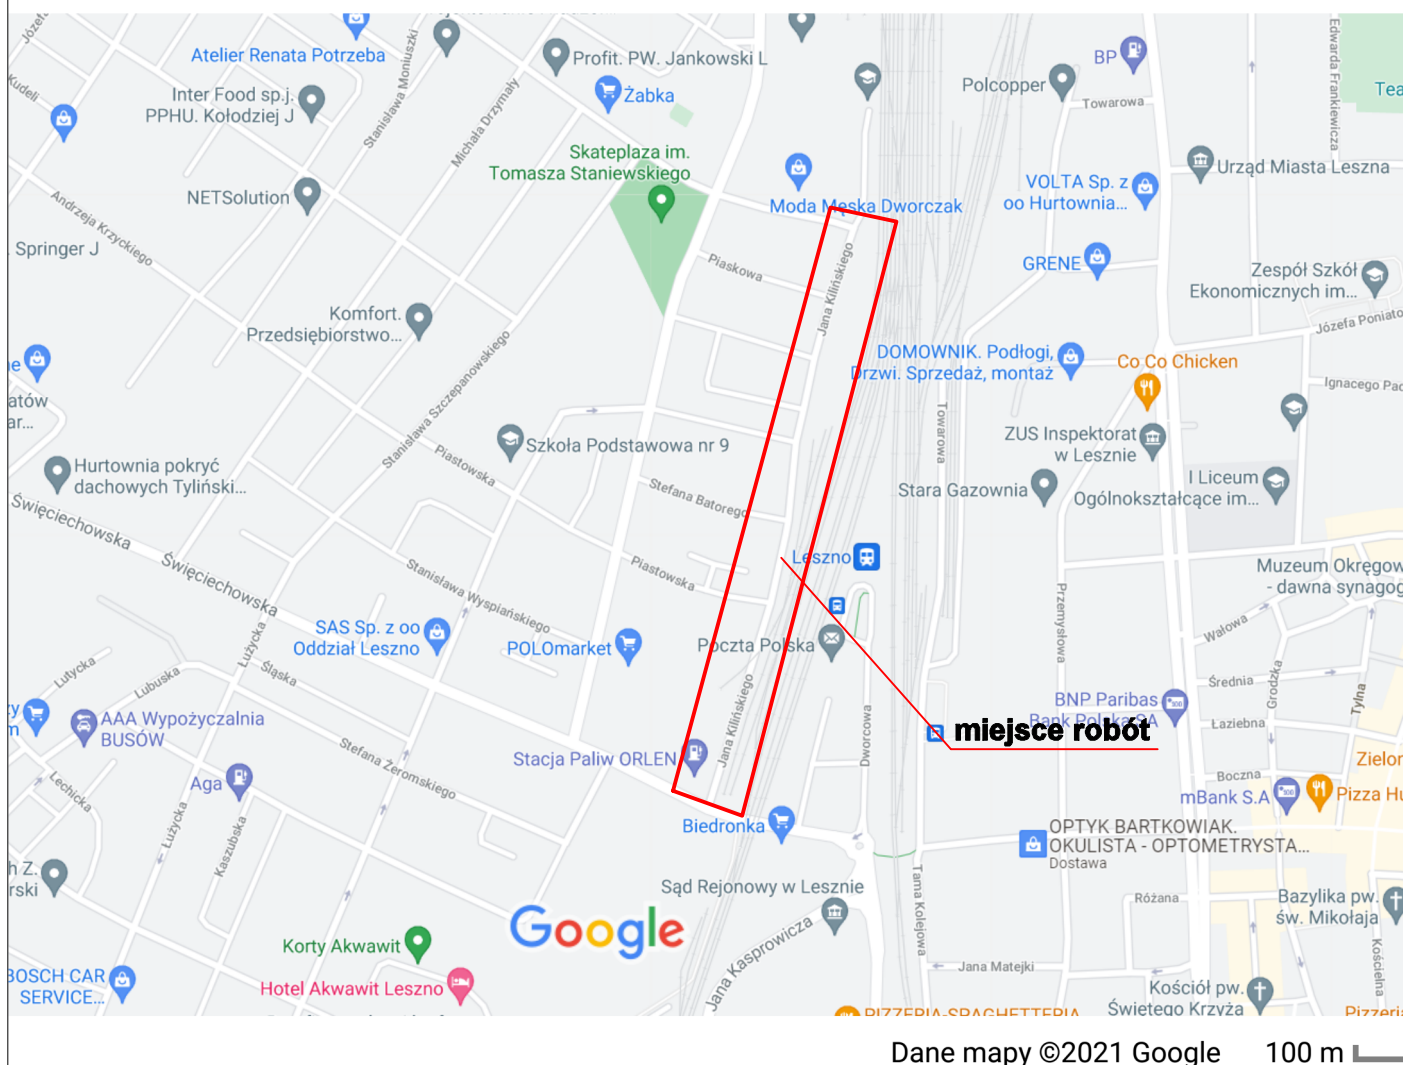

Zakład Projektowo - Usługowy "TITAN" 64-100 Leszno, ul. Rejtana 40/4

Temat	Przebudowa ulicy Kilińskiego w Lesznie po budowie kanalizacji sanitarnej i sieci wodociągowej			
Rodzaj opracowania	PLAN ORIENTACYJNY			
Stanowisko	Nazwisko	Data	Podpis	Nr rysunku
Projektant:	mgr inż. Wiesław Furmانيak upr. proj nr 1647/94/Lo	08.2021		1
Sprawdzający:	mgr inż. Wojciech Furmانيak upr. proj nr WKP/0087/POOD/13	08.2021		Skala
				1 : 10 000