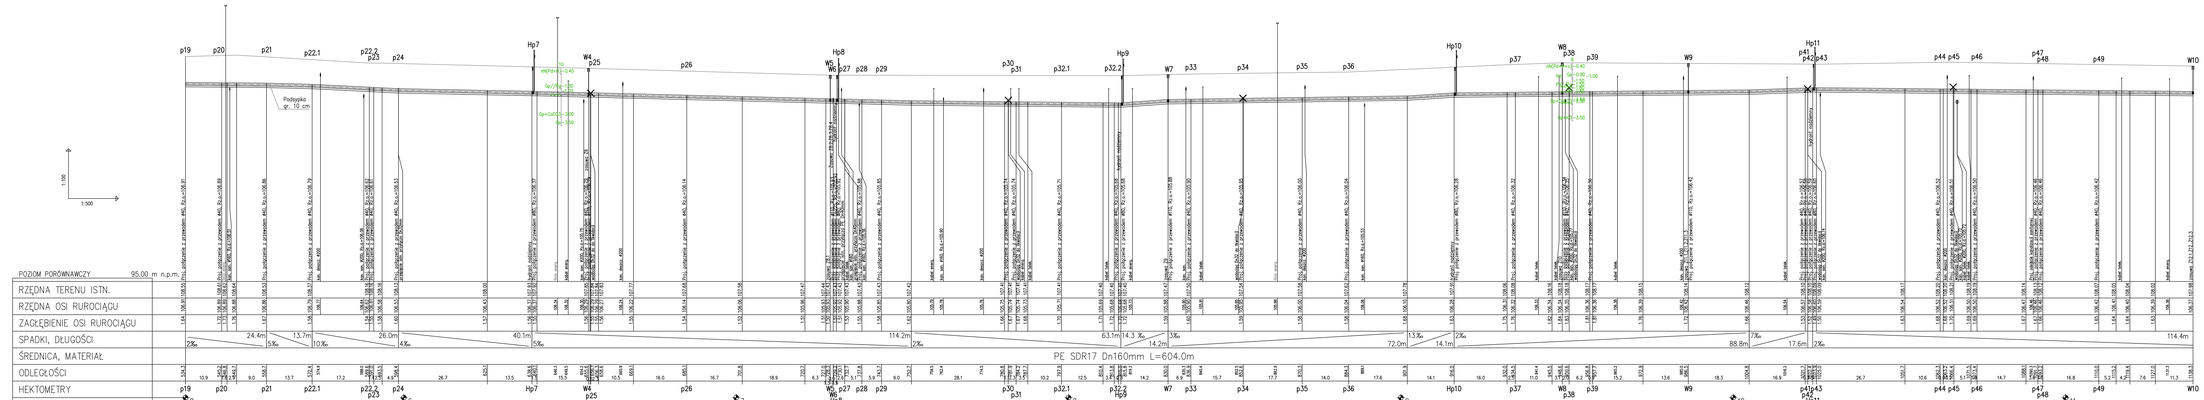

POZIOM PORÓWNAWCZY 95.00 m n.p.m.	
RZĘDNA TERENU ISTN.	
RZĘDNA OSI RUROCIĄGU	
ZAGŁĘBIENIE OSI RUROCIĄGU	
SPADKI, DŁUGOŚCI	
ŚREDNICA, MATERIAŁ	
ODLEGŁOŚCI	
HEKTOMETRY	0 6 7 8 9 10 11

KOLEKTOR T E W I L 64-100 LESZNO ul. Lipowa 76A tel/fax 65 529 77 00		INWESTOR / ZAMAWIAJĄCY: MIEJSKIE PRZEDSIĘBIORSTWO WODOCIĄGÓW I KANALIZACJI SP. Z O.O. UL. LIPOWA 76A, 64 – 100 LESZNO	
PRZEBUDOWA SIECI WODOCIĄGOWEJ WP42 Z PRZYŁĄCZAMI DO GMINNEJ POMPOWNI W UL. ŚMIECHOWICKIEJ W MILEJEWICACH		OBIEKT / MIEJSCE BUDOWY: PROFIL PODŁUŻNY ODCINEK: p19–W10	
BRANŻA PROJEKTOWA	DATA	SKALA	NUMER RYSUNKU
mgr inż. T. KOTAS		1:100/500	03.02.00
PROJEKTOWAŁ			
mgr inż. K. WOJCIECHOWSKA			
SPRAWDZIŁ		DATA OPRACOWANIA	SKALA
mgr inż. T. PIWOWSKI		01.02.2017	1:100/500
AUTOR			
mgr inż. T. PIWOWSKI		01.02.2017	A1
			NR OBIEKTU
			1